
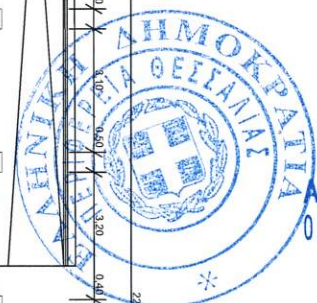


ΣΥΝΕΔΡΙΑΚΟ ΚΕΝΤΡΟ
ΠΕΡΙΦΕΡΕΙΑ ΘΕΣΣΑΛΙΑΣ

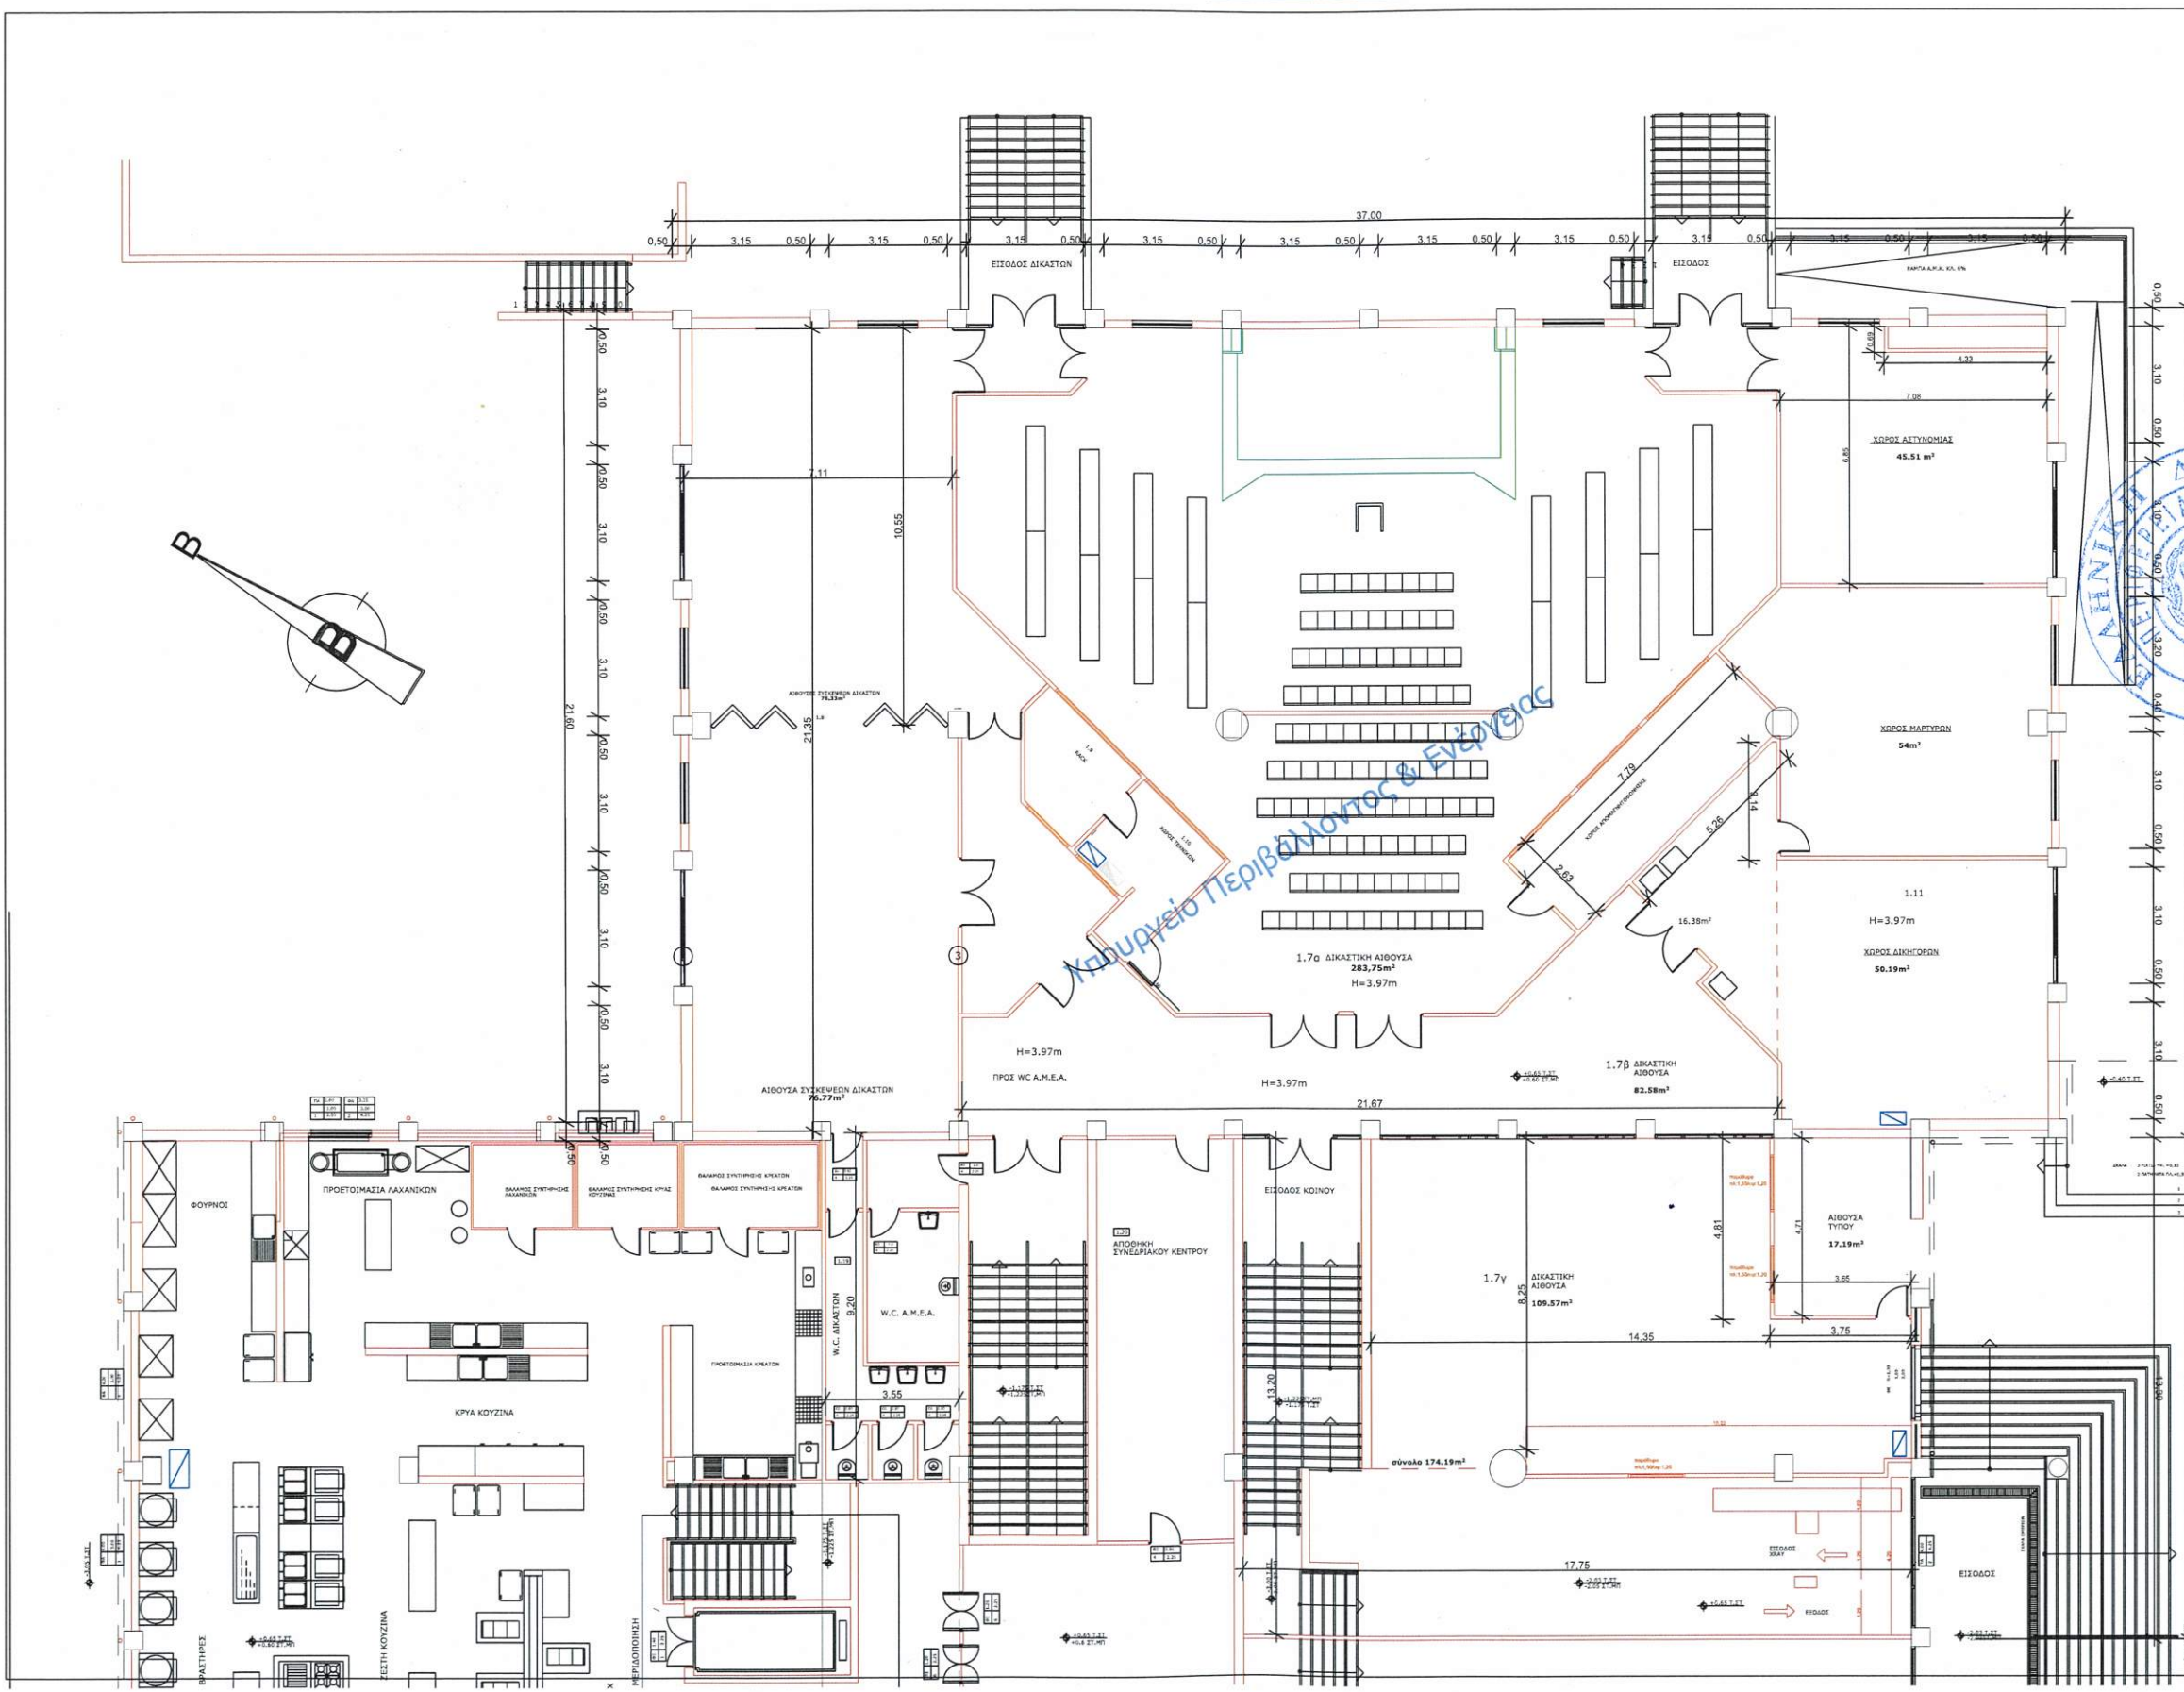

ΑΚΡΙΒΕΣ ΑΝΤΙΓΡΑΦΟ
Ο ΕΞΟΥΣΙΟΔΟΤΗΜΕΝΟΣ ΥΠΑΛΛΗΛΟΣ

[Signature]

ΒΑΪΟΣ ΚΛΕΙΣΙΑΡΗΣ
ΠΕ Δ/ΚΟΥ ΟΙΚΟΝΟΜΙΚΟΥ

Στις διαστάσεις που αναγράφονται στην κάτοψη δεν εμφανίζεται το πάχος των επεκταμάτων και της εξωτερικής θερμομόνωσης του κτιρίου. Οι τελικές επιμέρους διαστάσεις προκύπτουν μετά από προσαύξηση των ανωτέρω.

ΜΕΛΕΤΗΤΗΣ:	
ΔΡΟΦΕΑ ΚΑΣΙΤΕΡΟΠΟΥΛΟΥ, ΠΟΛΙΤΙΚΟΣ ΜΗΧΑΝΙΚΟΣ	
ΕΡΓΟΔΟΤΗΣ:	
ΠΑΝΕΠΙΣΤΗΜΙΟ ΘΕΣΣΑΛΙΑΣ	
ΕΡΓΟ:	
ΔΙΑΜΟΡΦΩΣΗ ΝΕΑΣ ΔΙΔΑΚΤΙΚΗΣ ΑΙΘΟΥΣΑΣ ΣΤΟ ΣΥΝΕΔΡΙΑΚΟ ΚΕΝΤΡΟ ΠΑΝΕΠΙΣΤΗΜΙΟΥ ΘΕΣΣΑΛΙΑΣ (ΓΑΙΟΠΟΛΙΣ)	
ΘΕΜΑ ΣΧΕΔΙΟΥ:	ΑΡΙΘΜΟΣ ΣΧΕΔΙΟΥ:
ΚΑΤΟΨΗ ΙΣΟΓΕΙΟΥ	A3
ΚΙΛΙΜΑΚΑ:	1:50
ΜΕΛΕΤΗ:	
ΑΡΧΙΤΕΚΤΟΝΙΚΗ	
ΠΕΡΙΟΧΗ:	
ΠΑΝΕΠΙΣΤΗΜΙΟ ΘΕΣΣΑΛΙΑΣ (ΓΑΙΟΠΟΛΙΣ)	
Δ/ΝΣΗ ΔΙΟΙΚΗΤΙΚΗΣ ΠΕΡΙΦΕΡΕΙΑ ΘΕΣΣΑΛΙΑΣ	
ΗΜΕΡΟΜΗΝΙΑ ΜΕΛΕΤΗΣ:	
ΜΑΪΟΣ 2025	
ΥΠΟΓΡΑΦΗ:	ΣΦΡΑΓΙΔΑ: